


店舗平面図 S=1/50

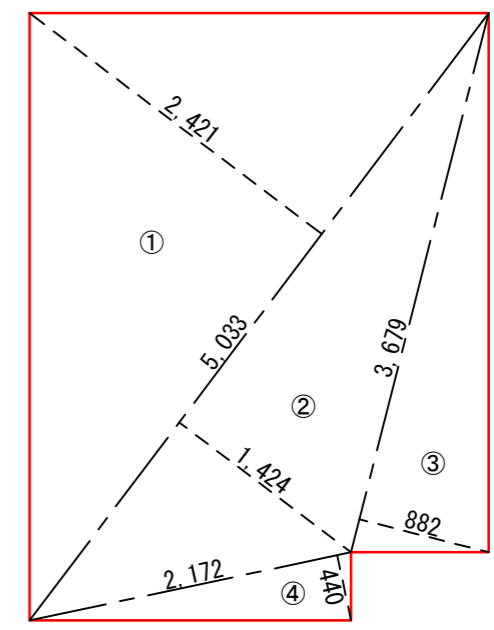

求積図 S=1/50

床面積 (㎡)				
番号	底辺	高さ	倍面積	面積
①	5.033	2.421	12.184893	6.092447
②	5.033	1.424	7.166992	3.583496
③	3.679	0.882	3.244878	1.622439
④	2.172	0.440	0.955680	0.477840
合計				11.776222
床面積 (㎡)				11.77
床面積 (坪)				3.5

製図	記	
	事	

**横浜交通開発株式会社**  
YOKOHAMA TRAFFIC DEVELOPMENT LIMITED

件名	桜木町駅101区画	日付	R04.08	整理番号	
図面種別	店舗平面図・面積求積図	縮尺	A3:1/50	図面番号	/