

別紙２

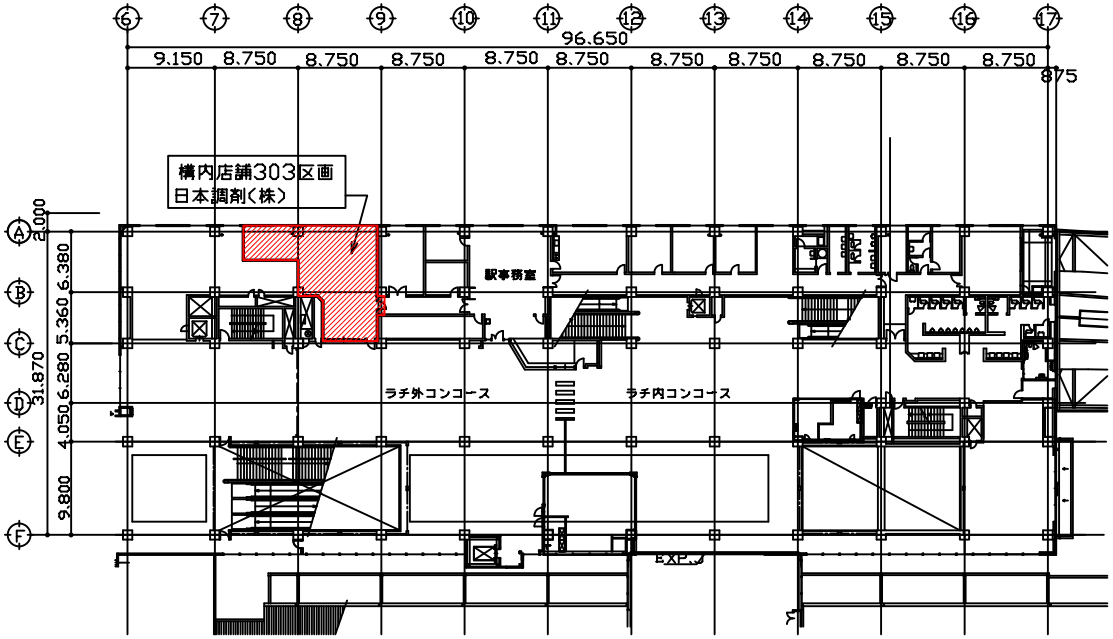

３階　平面図

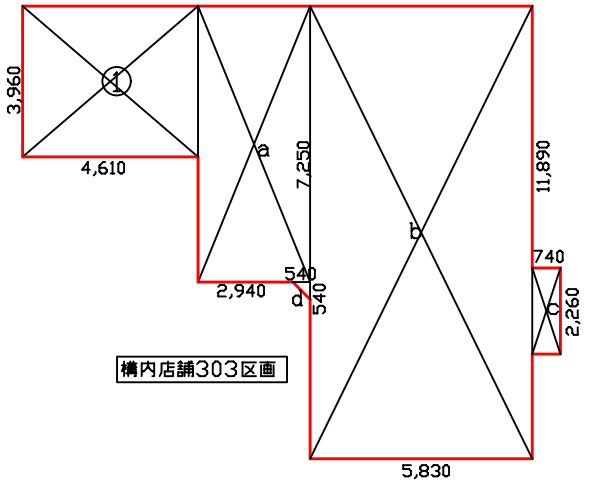

① 4.61× 3.96 =18.2556
a 2.94× 7.25 =21.315
b 5.83×11.89 =69.3187
c 0.74× 2.26 = 1.6724
d 0.54× 0.54÷2= 0.1458
①+ a + b + c + d =110.68

面積：110.68m² (33.48坪)

求積表

記事		横浜交通開発株式会社	部長	課長	係長	担当者	工事名称	センター南駅構内店舗（303区画）工事	日付		整理番号	
							図面種別	３階平面図　求積表	縮尺		図面番号	