
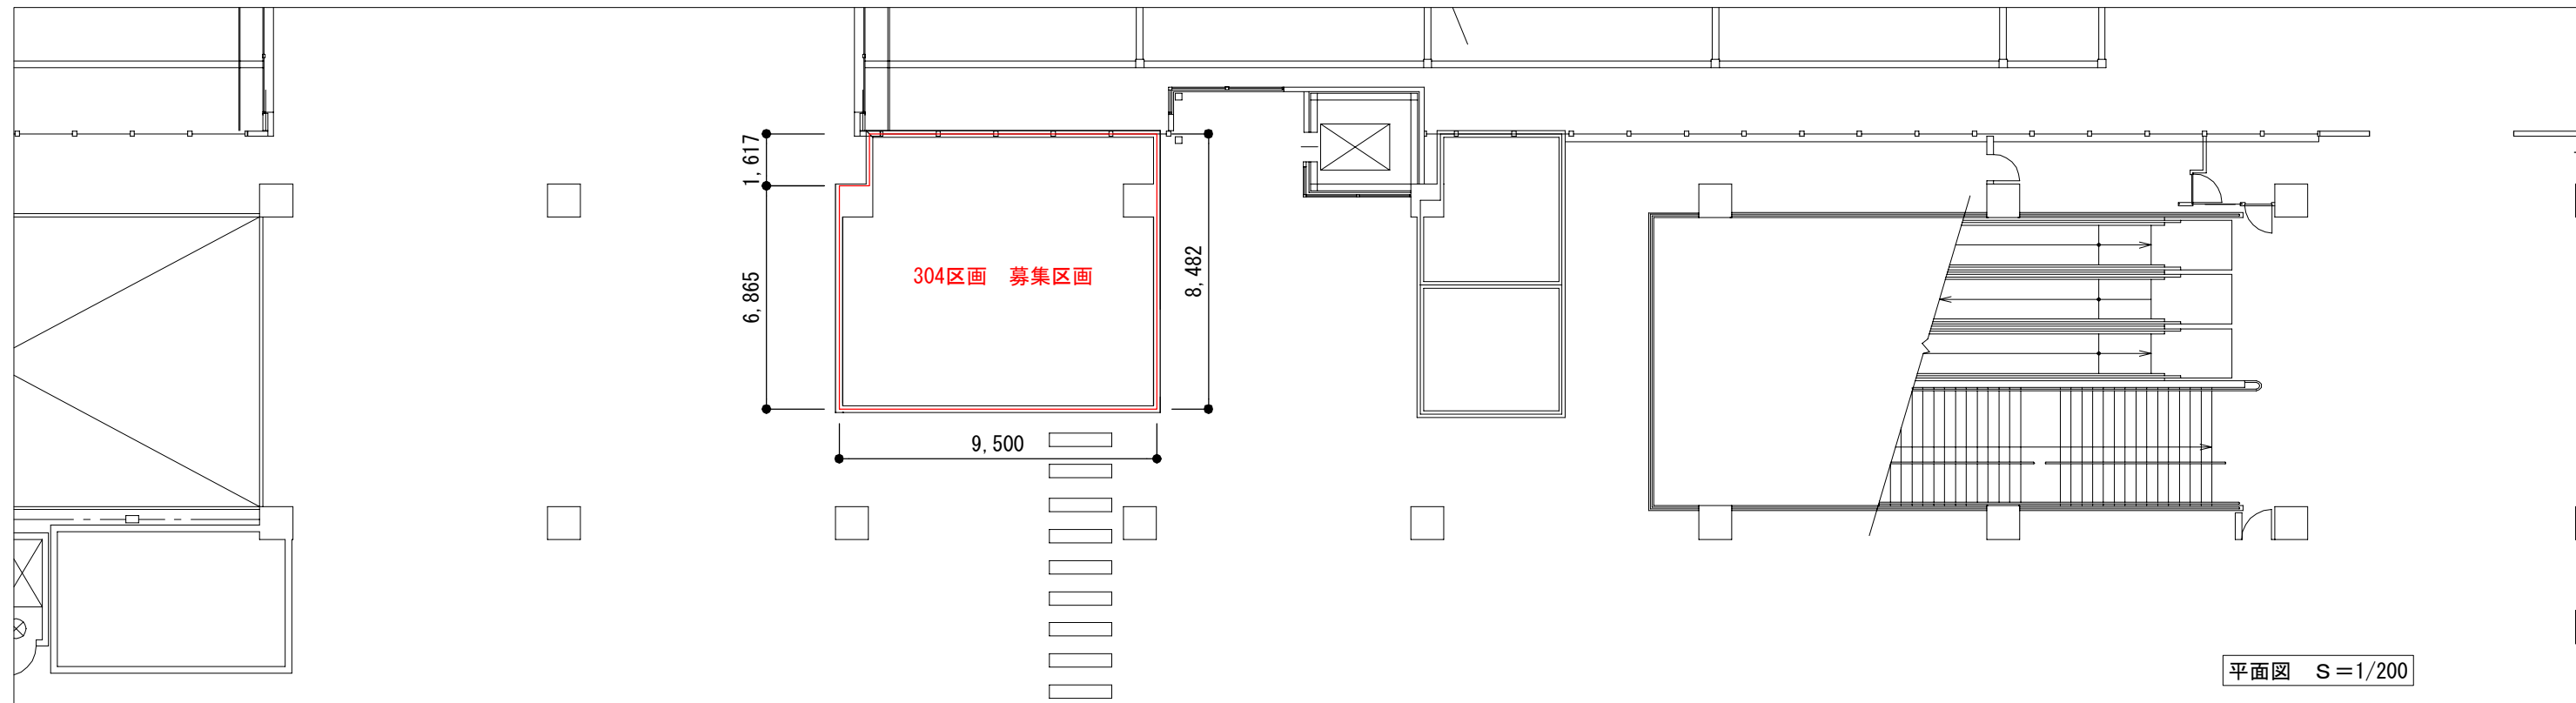


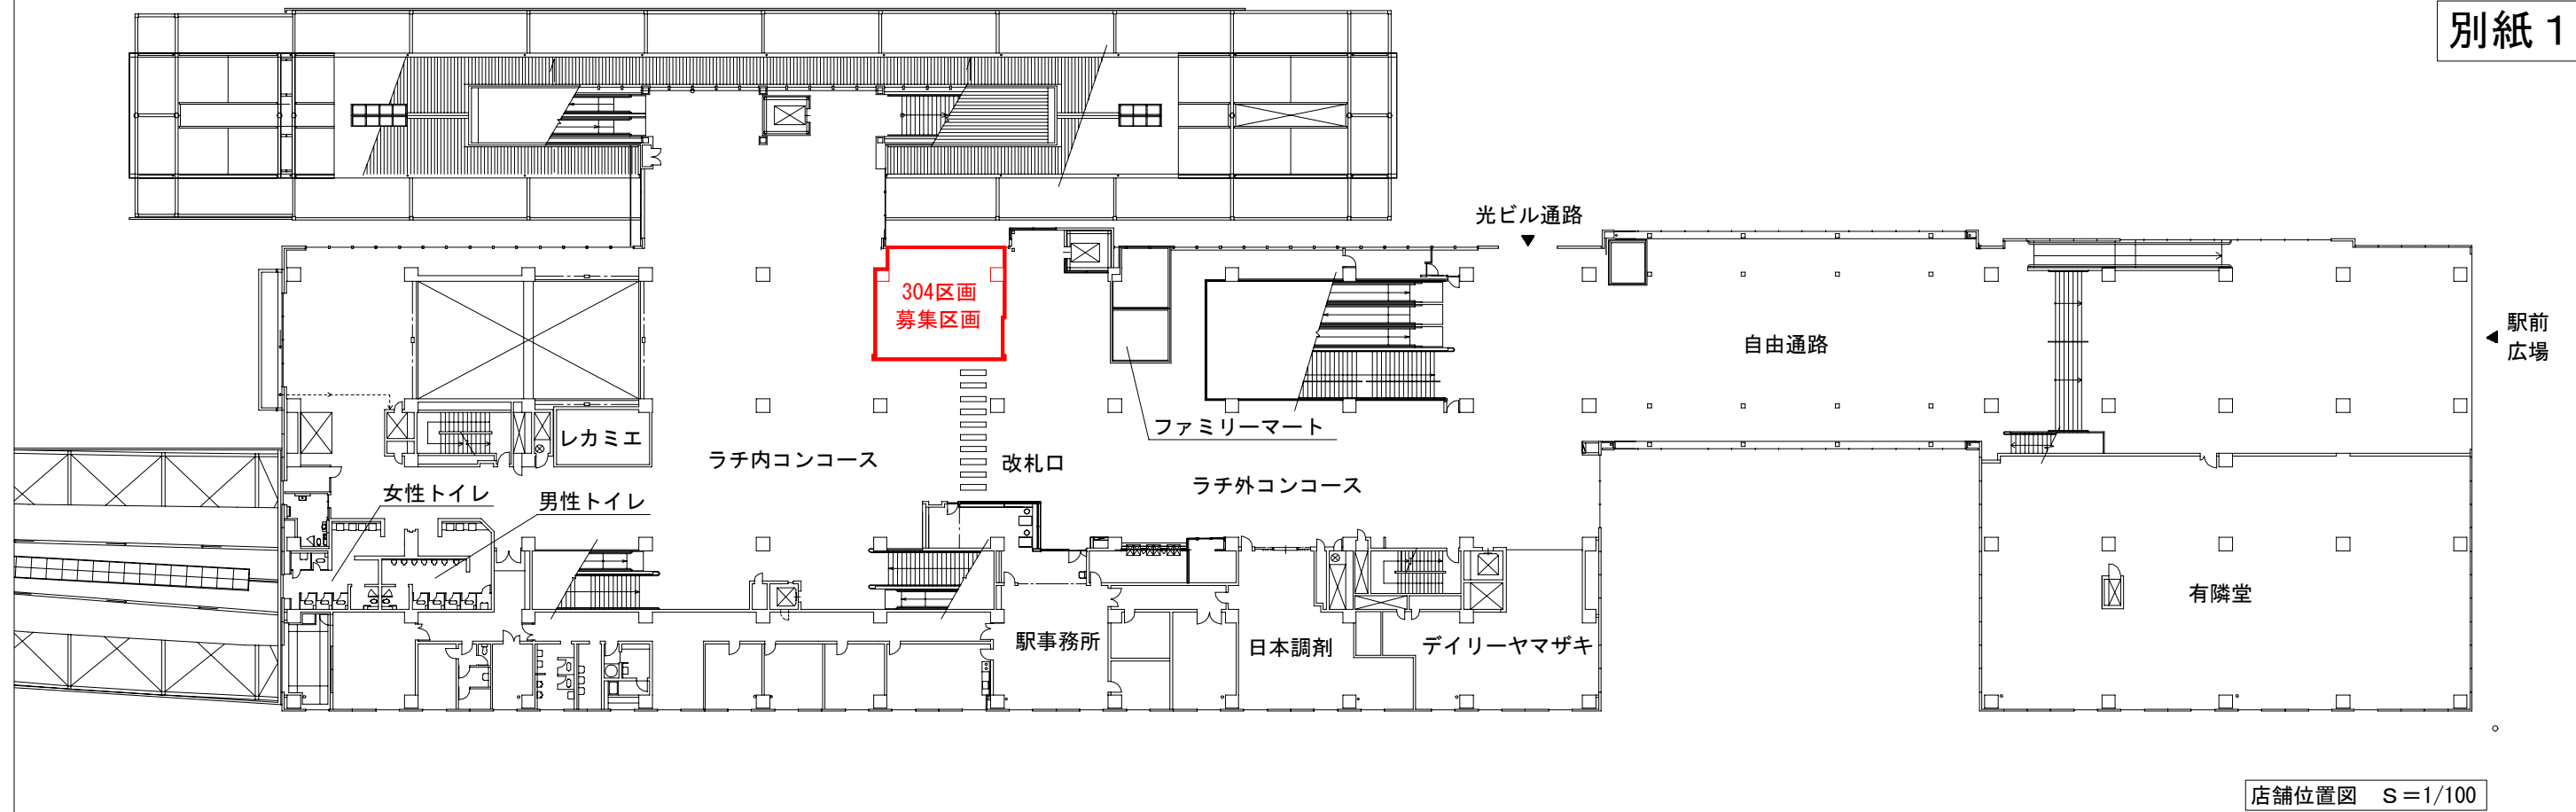

製 図	記 事	件 名 称	セーター南駅 304区画	日 付	R3. 07. 19	整 理 番 号	
K. Yoshida		図 面 種 別	店舗位置図	縮 尺		図 面 番 号	/