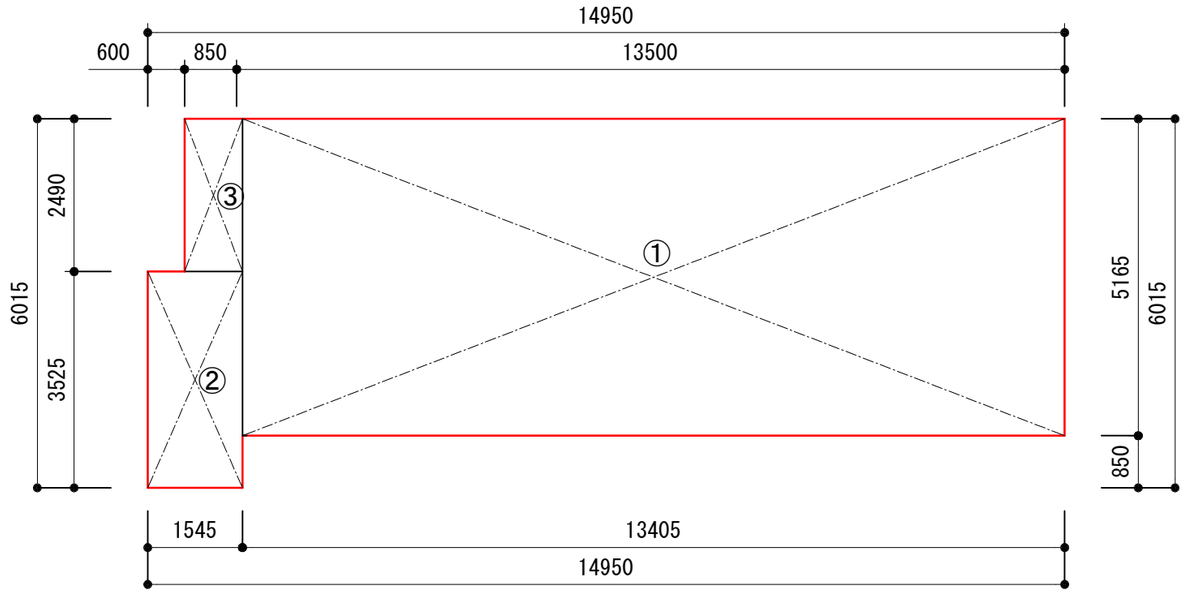

面積求積図

算　定　表		
算定式		面　積
①	13.405 × 5.165	= 69.236
②	1.545 × 3.525	= 5.446
③	0.850 × 2.490	= 2.116
計		76.798
算定面積		76.79 ㎡ (23.2坪)

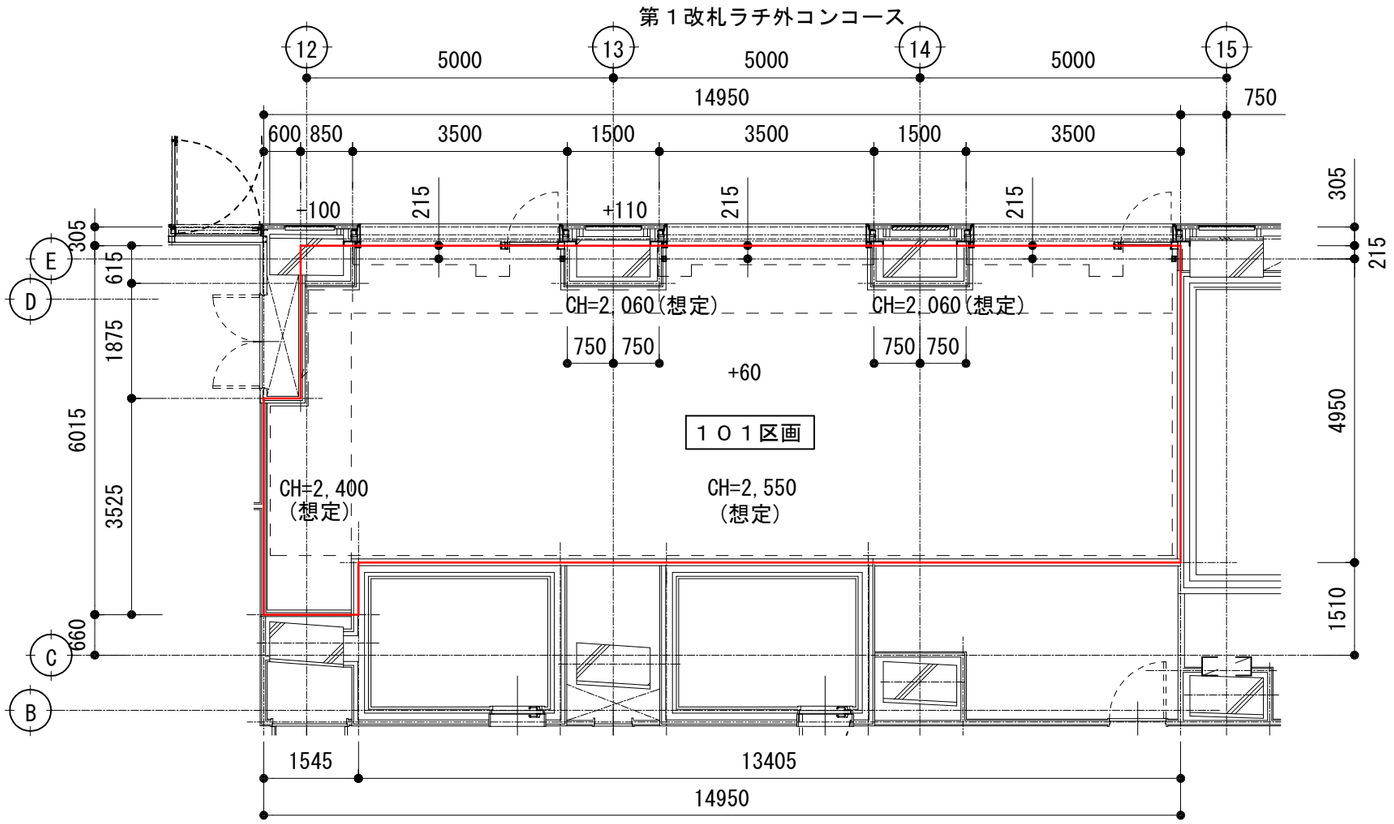

平面図

別紙２平面図

製　図	記事		横浜交通開発株式会社 YOKOHAMA TRAFFIC DEVELOPMENT LIMITED	件名	関内駅１０１区画	日付	R3.3	整理番号	
				図面種別	平面図・面積求積図・算定表	縮尺	S=1/100	図面番号	/