別紙２

位置図

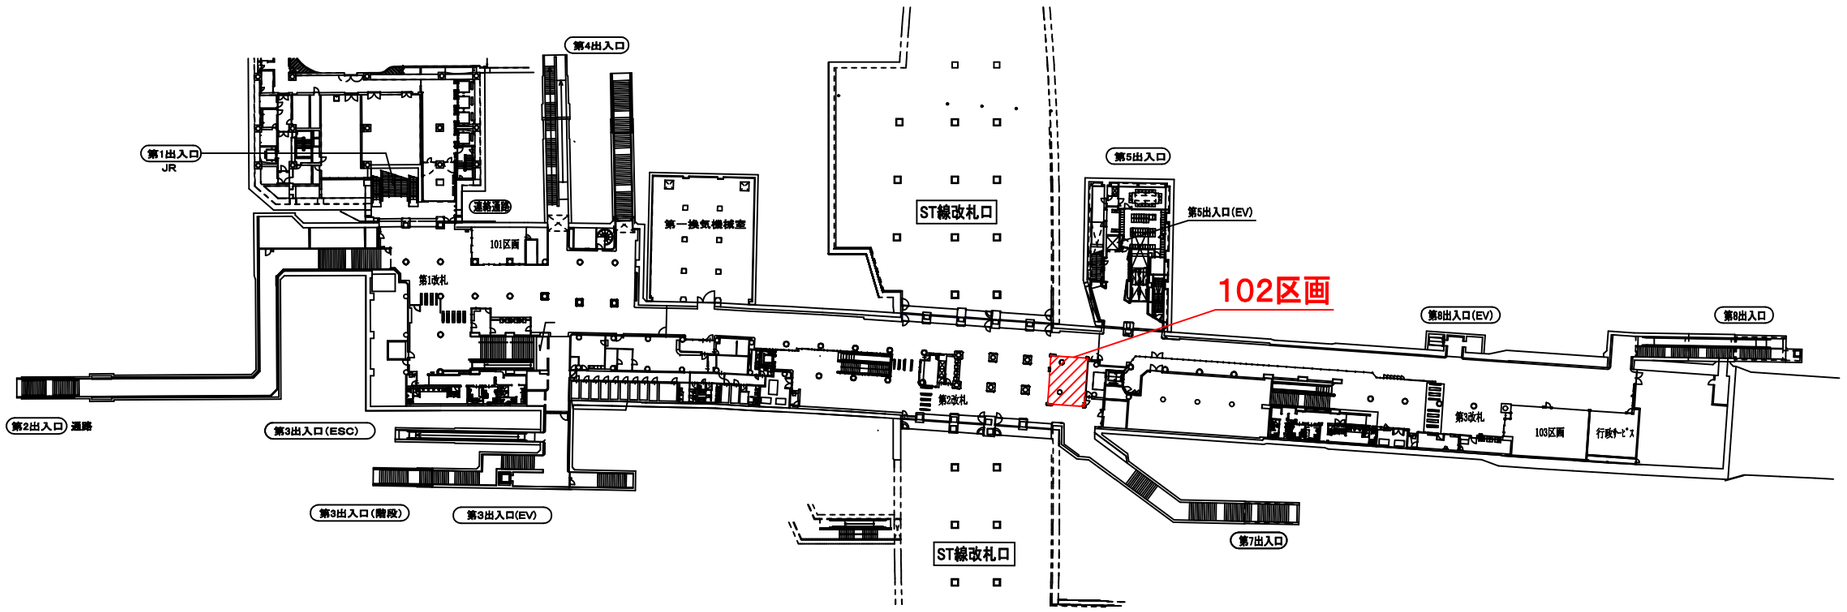


案内図

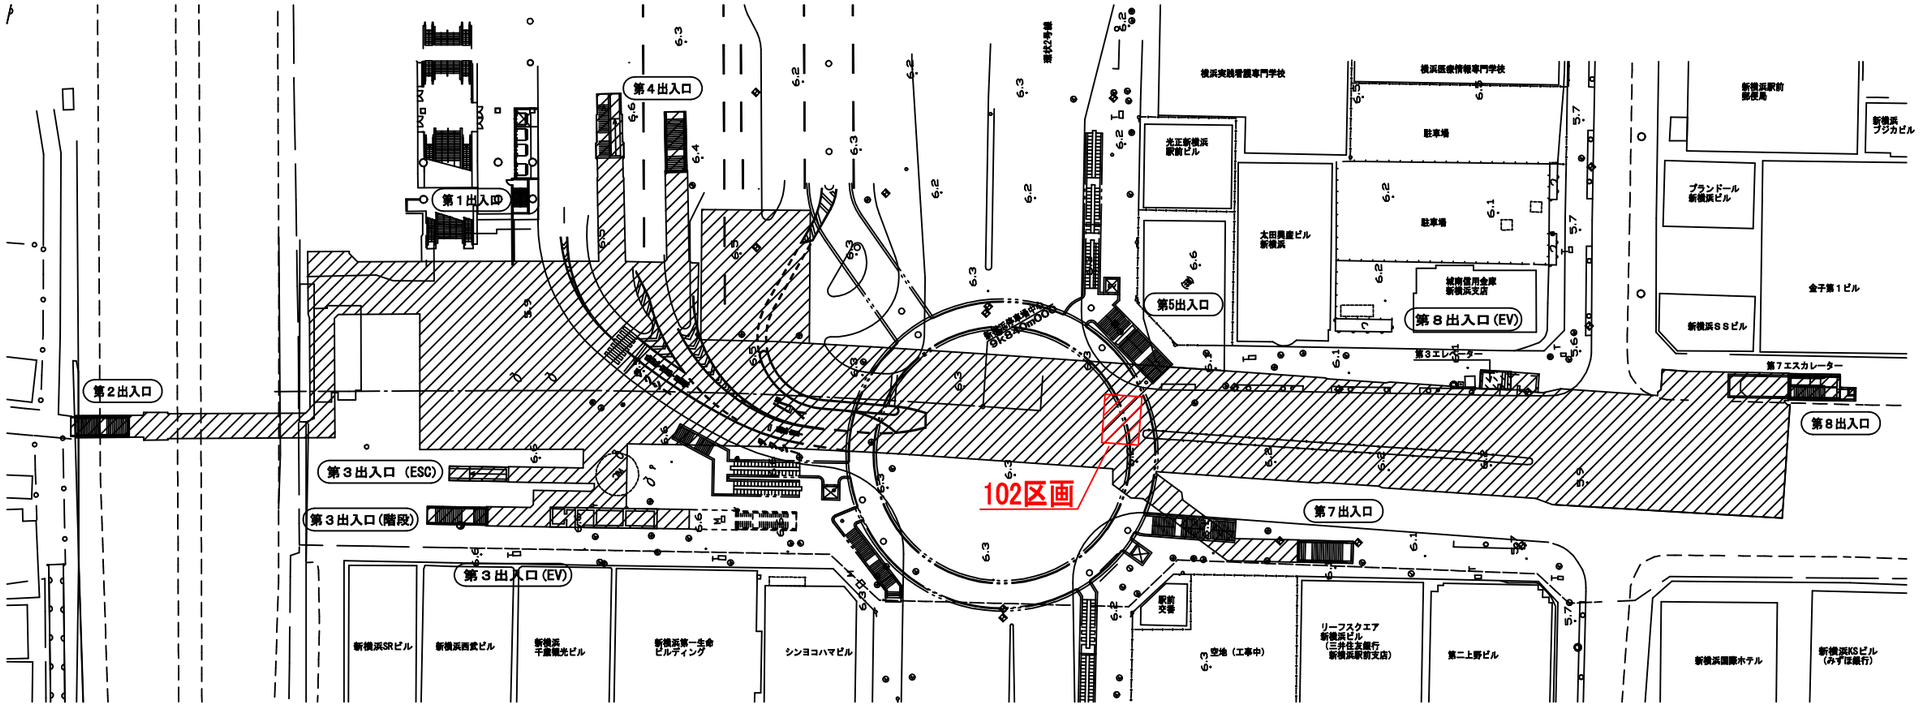


| | | | | | | | | | | |
|---|---|---|---|---|---|---|---|---|---|---|
| 製図 | 記事 | | 横浜交通開発株式会社 YOKOHAMA TRAFFIC DEVELOPMENT LIMITED | 件名 | 新横浜駅１０２区画 | 日付 | R4.6 | 整理番号 | |
| | | | | 図面種別 | 位置図 | 縮尺 | ＮＳ | 図面番号 | / |