


別紙 1

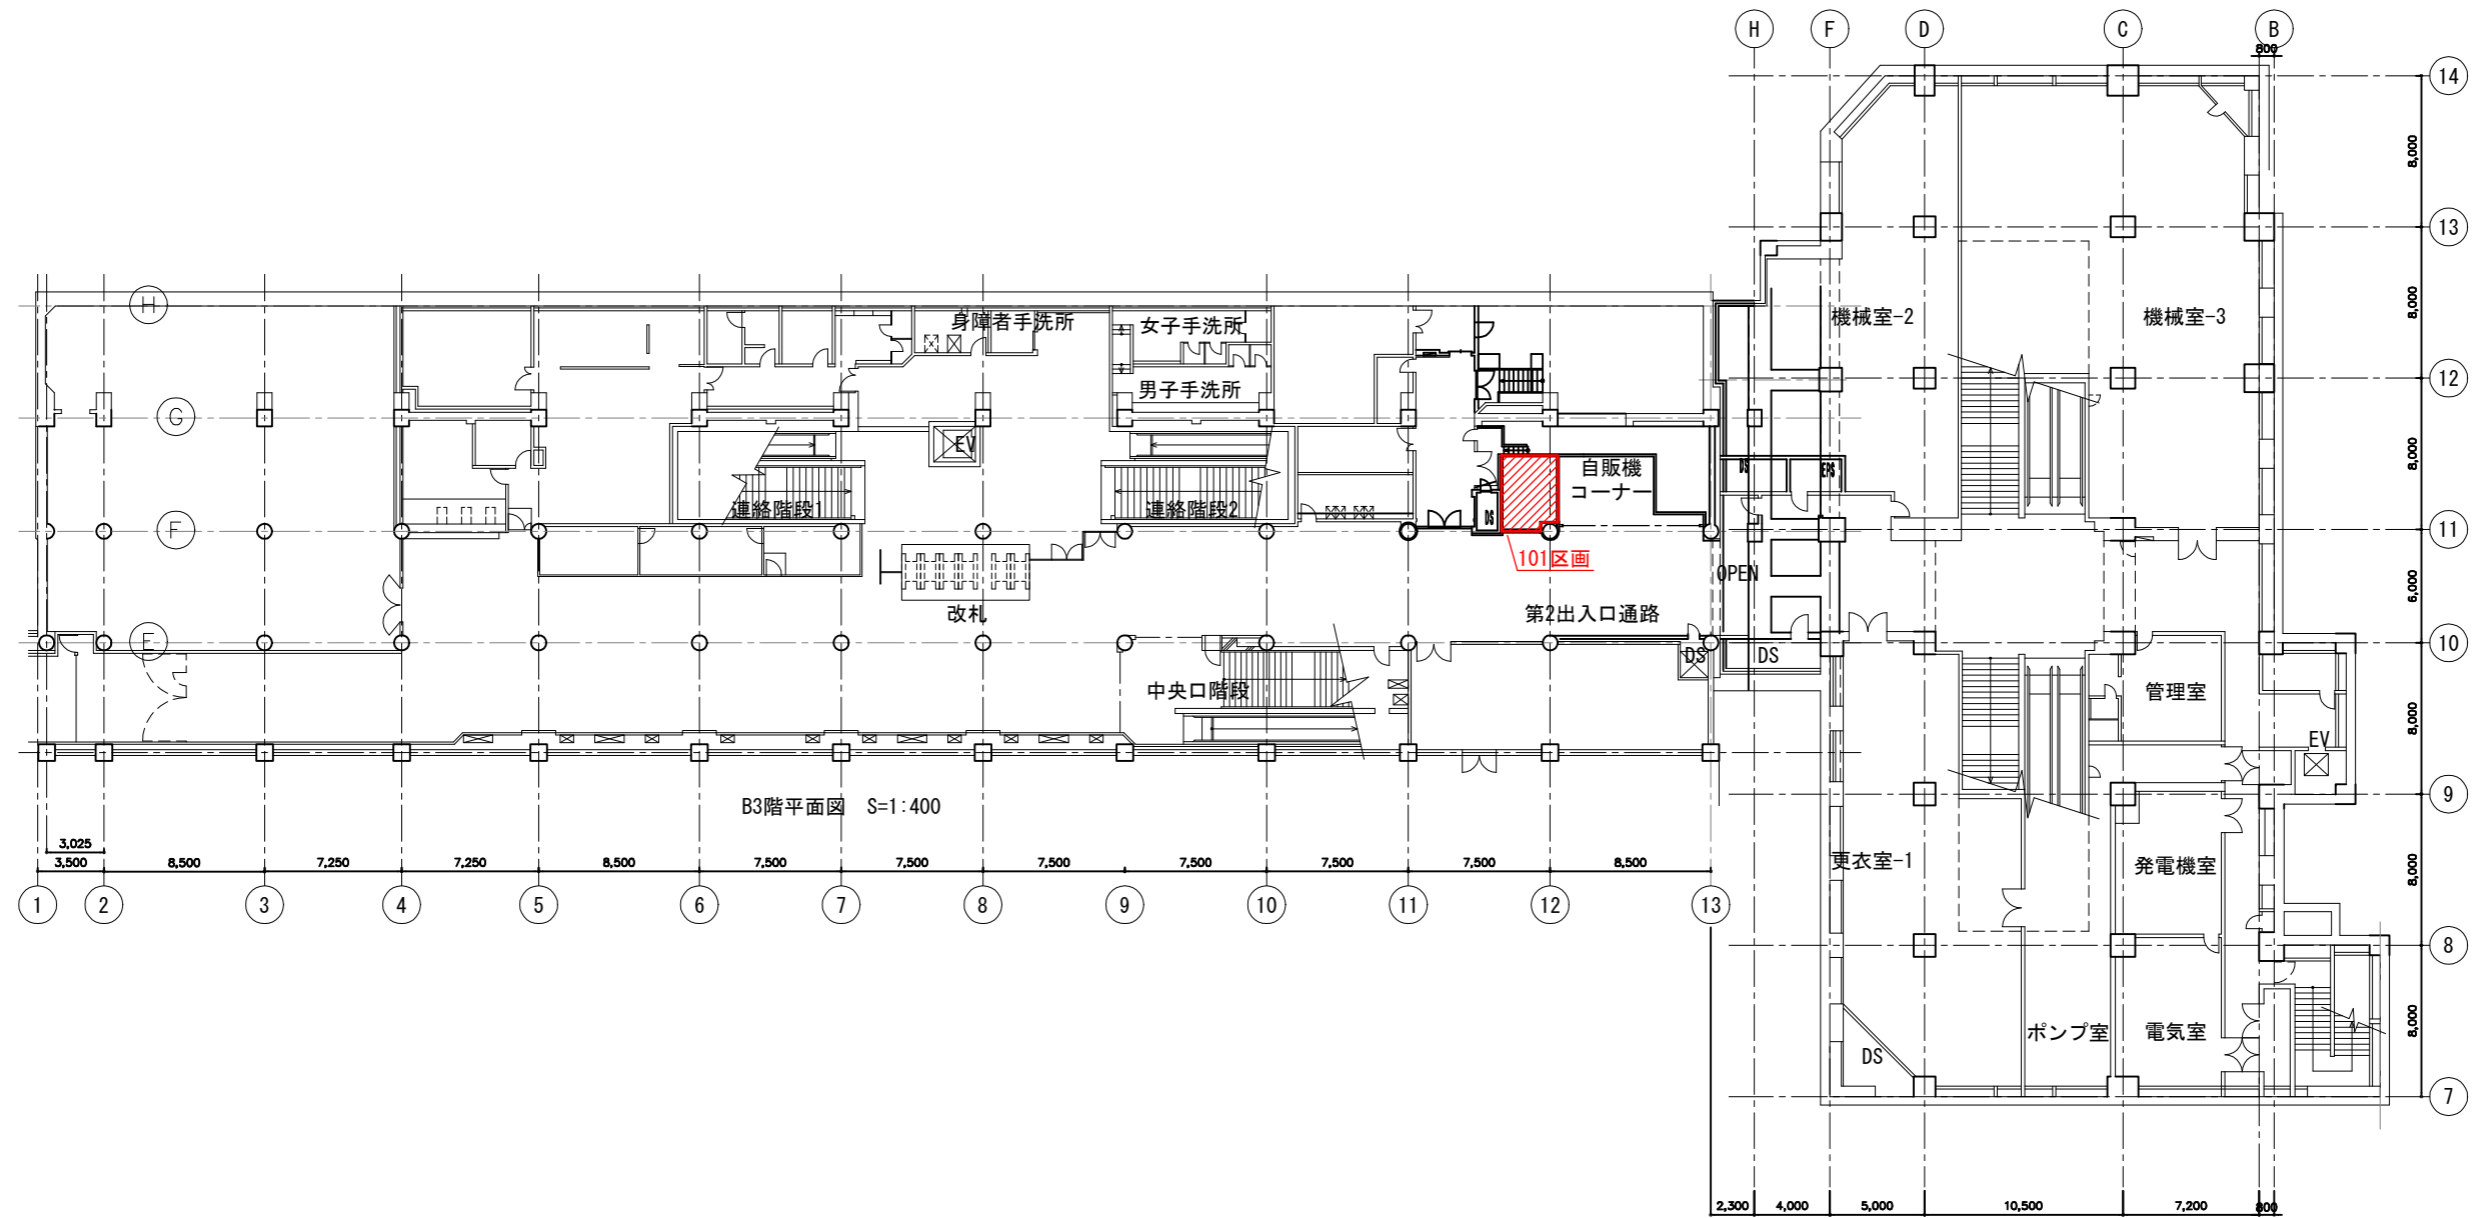

製 図	記	
R・Onozeki	事	

TD 横浜交通開発株式会社
YOKOHAMA TRAFFIC DEVELOPMENT LIMITED

件 名	桜木町駅構内店舗101区画	日 付	R4.11	整 理	
名 称		縮 尺	A3:1/400	番 号	
図 面	地下3階位置図			図 面	/
種 別				番 号	