


平面図 1:200

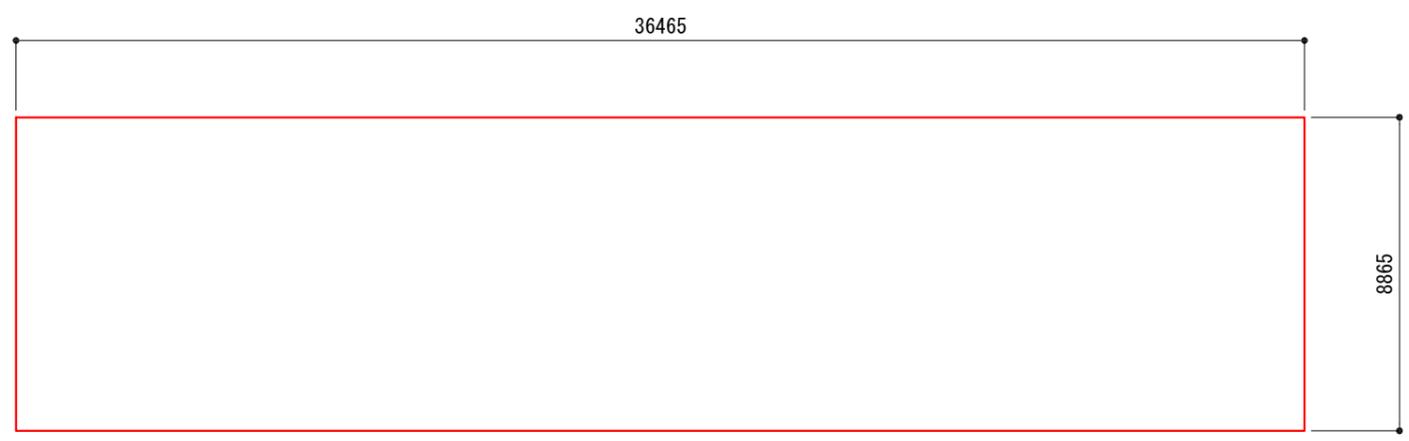

建物求積図 1:200

建物面積求積表

計算式	面積
$36.465 \times 8.865 = 323.262$	323.26㎡
	97.7坪

製 図	記 事	横浜交通開発株式会社 YOKOHAMA TRAFFIC DEVELOPMENT LIMITED	件 名	茅ヶ崎南倉庫	日 付	R5.2	整 理	
			図 面 種 別	平面図・求積図	縮 尺	S=1/200	番 号	/